



ΕΦΗΜΕΡΙΣ ΤΗΣ ΚΥΒΕΡΝΗΣΕΩΣ

ΤΗΣ ΕΛΛΗΝΙΚΗΣ ΔΗΜΟΚΡΑΤΙΑΣ

ΤΕΥΧΟΣ ΤΕΤΑΡΤΟ **Αρ. Φύλλου 607**

17 Ιουνίου 2003

ΠΕΡΙΕΧΟΜΕΝΑ

ΑΠΟΦΑΣΕΙΣ

Αναγκαστική απαλλοτρίωση ακινήτων για τις ανάγκες του έργου Ανακαίνιση, εκσυγχρονισμός αδρευτικών ζωνών 1Α και 1Β Οζερού Νομού Αιτωλοακαρνανίας 1

Επικύρωση οριογραμμών του χειμάρρου Μαραθιανού εντός του οικισμού Φόδελε-Δ.Δ. Φόδελε-Δήμου Γαζίου στην περιοχή του οικοπέδου της Ελένης Στρατιδάκη 2

Χαρακτηρισμός δρόμου που συνδέει τον οικισμό Αγ. Γεώργιο Νηλείας με τον οικισμό Άνω Γατζέα μέσω Αγ. Τριάδας ως κυριότερου Δημοτικού στο Ν. Μαγνησίας 3

Κήρυξη έκτασης 9,860 στεμμάτων ως αναδασωτέας στη θέση «Λυτσούλες «περιφέρειας Δημοτικού Διαμερίσματος Λυσιμαχείας Δήμου Αγγελοκάστρου Ν. Αιτ/νίας 4

ΑΠΟΦΑΣΕΙΣ

Αριθ. 3212/Φ.520/715 (1)

Αναγκαστική απαλλοτρίωση ακινήτων για τις ανάγκες του έργου Ανακαίνιση, εκσυγχρονισμός αδρευτικών ζωνών 1Α και 1Β Οζερού Νομού Αιτωλοακαρνανίας.

Ο ΓΕΝΙΚΟΣ ΓΡΑΜΜΑΤΕΑΣ ΠΕΡΙΦΕΡΕΙΑΣ
ΔΥΤΙΚΗΣ ΕΛΛΑΔΑΣ

Έχοντας υπόψη:

1. Τις διατάξεις του Ν. 2882/2001 «Κώδικας Αναγκαστικών Απαλλοτριώσεων Ακινήτων».
2. Τις διατάξεις του Ν. 653/1977, όπως συμπληρώθηκαν με τις 9 και 10 του άρθρου 62 του Ν. 947/1979 και την 4 του άρθρου 9 του Ν. 960/1979, για την εκτέλεση των οποίων εκδόθηκε το Π.Δ. 929/1979.
3. Το 7798/7.10.2002 έγγραφο της Διεύθυνσης Επίβλεψης Κατασκευής Έργων (Δ.Ε.Κ.Ε.).
4. Το 11558/5.9.2002 έγγραφο ιης Διεύθυνσης Γεωργίας του Νομού Αιτωλοακαρνανίας.
5. Το 3349/24.9.2002 έγγραφο του Δασαρχείου Αγρινίου.
6. Την 84352/12.6.2002 απόφαση έγκρισης Περιβαλλοντικών Όρων.
7. Το από 10.9.2002 αποδεικτικό δημοσίευσης του Δήμου Στράτου και
8. Το 6182/9.8.2002 έγγραφο της Διεύθυνσης Επίβλεψης Κατασκευής Έργων (Δ.Ε.Κ.Ε.), σχετικά με την εγγραφή της δαπάνης, αποφασίζουμε:

Κηρύσσουμε την αναγκαστική απαλλοτρίωση για λόγους δημόσιας ωφέλειας και ειδικότερα για την κατασκευή του έργου «Ανακαίνιση - Εκσυγχρονισμός αρδευτικών ζωνών 1Α και 1Β Οζερού του Νομού Αιτωλοακαρνανίας», συνολικής έκτασης 26360 m^2, που βρίσκεται στην ευρύτερη περιοχή του Δήμου Στράτου Ν. Αιτ/νίας και εικονίζονται σε διαγράμματα με κλίμακα 1/5000 στα από τον Σεπτέμβριο 2001 και με αριθμούς Τ1-Τ4 κτηματολογικά διαγράμματα και πίνακες, τα οποία έχει συντάξει η Α. Ιωαννίδου και έχει θεωρήσει ο Διευθυντής Η. Κόλλιας.

Στην έκταση που απαλλοτριώνεται προβάλλουν δικαιώματα κυριότητας οι:

1. Αποκορίτης Ευάγγελος.
2. Μόσιος Νικόλαος και
3. Μόσιος Γεώργιος κ.λ.π.

Στην έκταση που απαλλοτριώνεται δεν περιλαμβάνονται οι εκτάσεις εκείνες οι οποίες στα κτηματολογικά στοιχεία φέρονται ότι ανήκουν στο Δημόσιο.

Η δαπάνη για την απαλλοτρίωση του έργου του θέματος έχει εγγραφεί από το Υπουργείο Οικονομικών στη ΣΑΕΠ001/3 έτους 2002 της Περιφέρειας Δυτικής Ελλάδας με κωδικό 2002 ΕΠ00130072 προϋπολογισμού 47.200 ΕΥΡΩ.

Η απόφαση αυτή να δημοσιευθεί στην Εφημερίδα της Κυβερνήσεως.

Μεσολόγγι, 20 Νοεμβρίου 2001

Ο Γενικός Γραμματέας Περιφέρειας
ΝΙΚΟΣ ΜΠΕΛΙΒΑΝΗΣ

Αριθ. 1159/838 (2)

Επικύρωση οριογραμμών του χειμάρρου Μαραθιανού εντός του οικισμού Φόδελε-Δ.Δ. Φόδελε-Δήμου Γαζίου στην περιοχή του οικοπέδου της Ελένης Στρατιδάκη.

Ο ΓΕΝΙΚΟΣ ΓΡΑΜΜΑΤΕΑΣ ΠΕΡΙΦΕΡΕΙΑΣ ΚΡΗΤΗΣ

Έχοντας υπόψη:

1. Τα περί Διοικητικής Αποκεντρώσεως ισχύουσες διατάξεις όπως τροποποιήθησαν και ισχύουν σήμερα.

2. Τον Νόμο υπ'αριθμ. 2503/1997 περί Διοίκησης, οργάνωσης, Στελέχωσης, της περιφέρειας κ.λπ.

3. Τον Νόμο 2853/16.7.1922 περί υδραυλικών εν γένει έργων και αστυνομεύσεως των δημοσίων υδάτων.

4. Τον νόμο 880/1979 περί καθορισμού ανωτάτων ορίων συντελεστού δομήσεως και ετέρων τινών ρυθμίσεων της Πολεοδομικής νομοθεσίας.

5. Τις ισχύουσες διατάξεις της Πολεοδομικής νομοθεσίας «δόμηση παρά τα ρέματα».

6. Το Ν. 3010/2002 παρ. 5 που αναφέρεται στη διαδικασία οριοθέτησης και ρύθμισης θεμάτων για τα υδατορέματα.

7. Το 3744/5.5.2003 έγγραφο της Νομαρχιακής Αυτοδιοίκησης Ηρακλείου με το οποίο διαβιβάσθηκαν για επικύρωση οι αναφερόμενες στο ρέμα οριογραμμές.

8. Το 89/2003 απόφαση του Δημοτικού Συμβουλίου του Δήμου Γαζίου με την οποία συμφωνούν με την οριοθέτηση του συγκεκριμένου τμήματος εντός του οικισμού του Φόδελε.

9. Την οριοθέτηση του παραπάνω ρέματος όπως φαίνεται στο τοπογραφικό διάγραμμα του Πολιτικού Μηχανικού Γιώργου Ξενικάκη που συντάχθηκε με βάση την Υδραυλική Μελέτη του ιδίου και την Τεχνική Έκθεση όπως αυτά ελέχθησαν και εθεωρήθηκαν από την Δ.Τ.Υ. Νομαρχιακή Αυτοδιοίκηση Ηρακλείου, αποφασίζουμε:

Επικυρώνουμε τις οριογραμμές του ρέματος στην περιοχή Μαραθιανού εντός του οικισμού Φόδελε -Δ. Δ. Φόδελε Δήμου Γαζίου στην περιοχή του οικοπέδου της Ελένης Στρατιδάκη, όπως φαίνονται στο τοπογραφικό διάγραμμα του Πολιτικού Μηχ/κού Ξενικάκη, ηλεγμένο και θεωρημένο από την Δ.Τ.Υ. Νομαρχιακής Αυτ/σης Ηρακλείου.

Η υλοποίηση των οριογραμμών του ρέματος γίνεται με βάση τις συντεταγμένες που περιέχονται στο υπόψη τοπογραφικό διάγραμμα.

Οι διατομές που προκύπτουν από τις υπόψη οριογραμμές είναι επαρκείς σύμφωνα με τους υδραυλικούς υπολογισμούς της σχετικής μελέτης που υπεβλήθη.

Η απόφαση αυτή να δημοσιευθεί στην Εφημερίδα της Κυβερνήσεως.


Ηράκλειο, 26 Μαΐου 2003

Ο Γενικός Γραμματέας Περιφέρειας
ΑΘΑΝΑΣΙΟΣ ΚΑΡΟΥΝΤΖΟΣ

ΜΕΛΕΤΗ ΚΑΘΟΡΙΣΜΟΥ ΟΡΙΟΓΡΑΜΜΩΝ ΧΕΙΜΑΡΡΟΥ ΜΑΡΑΘΙΑΝΟΥ ΕΝΤΟΣ ΟΙΚΙΣΜΟΥ ΦΟΔΕΛΕ ΣΤΟ ΟΙΚΟΠΕΔΟ ΙΔΙΟΚΤΗΣΙΑΣ ΣΤΡΑΤΙΔΑΚΗΣ ΕΛΕΝΗΣ ΔΗΜΟΣ ΓΑΖΙΟΥ ΝΟΜΟΥ ΗΡΑΚΛΕΙΟΥ ΚΡΗΤΗΣ

ΓΕΝΙΚΟ ΤΟΠΟΓΡΑΦΙΚΟ ΔΙΑΓΡΑΜΜΑ (ΟΡΙΖΟΝΤΙΟΓΡΑΦΙΚΟ-ΥΨΟΜΕΤΡΙΚΟ)

ΚΛΙΜΑΚΑ 1:1000

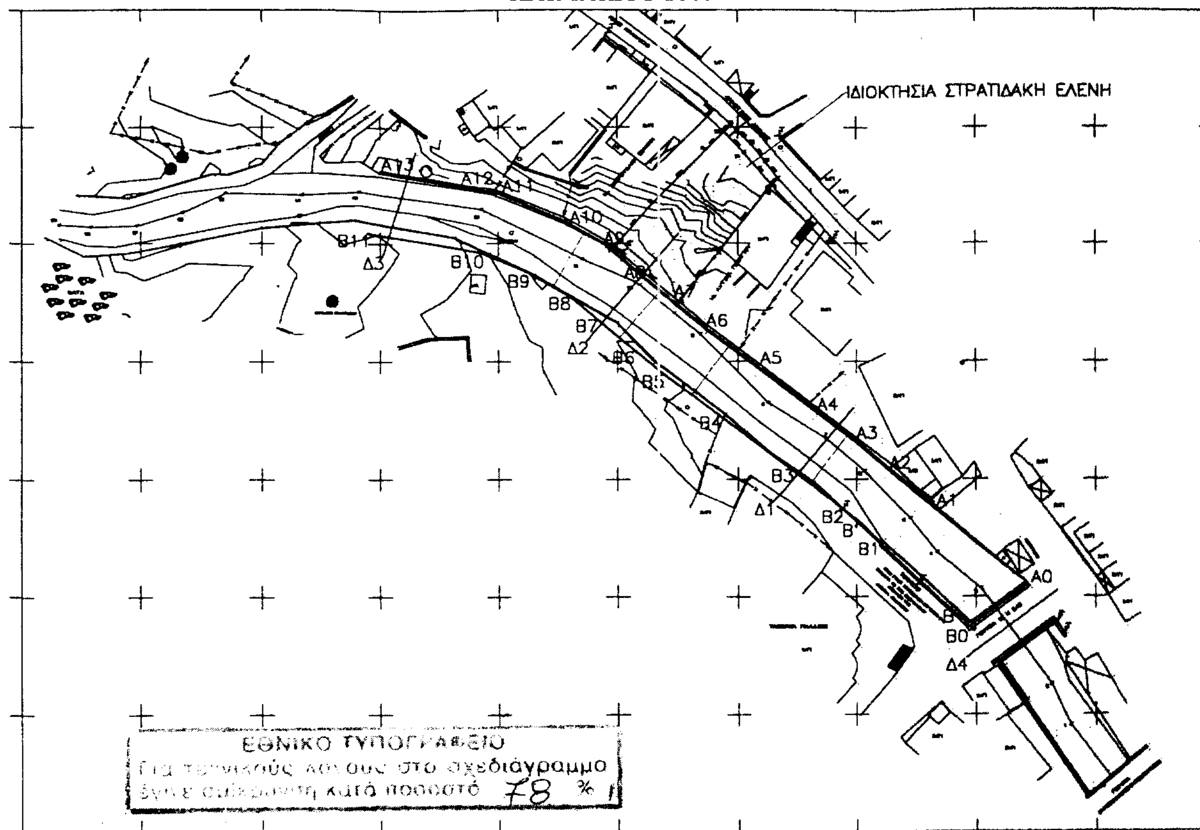


ΣΥΝΤΕΤΑΓΜΕΝΕΣ ΟΡΙΟΓΡΑΜΜΩΝ ΜΕΛΕΤΗΣ ΚΑΘΟΡΙΣΜΟΥ ΧΕΙΜΑΡΟΥ ΜΑΡΑΘΙΑΝΟΥ

Κ.Α.	Xı	Yı
A0	-891,71	14522,51
A1	-907,17	14535,73
A2	-914,16	14541,60
A3	-919,72	14546,25
A4	-926,96	14551,79
A5	-936,74	14559,19
A6	-945,47	14565,76
A7	-950,02	14568,65
A8	-955,72	14574,48
A9	-962,15	14579,99
A10	-968,83	14583,84
A11	-980,74	14588,82
A12	-985,04	14589,44
A13	-1000,09	14592,17
B0	-901,37	14515,29
B	-903,24	14517,84
B1	-915,72	14528,94
B'	-919,92	14532,79
B2	-922,06	14534,75
B3	-930,08	14540,98
B4	-943,08	14550,82
B5	-952,04	14557,57
B6	-956,84	14561,67
B7	-962,51	14566,47
B8	-967,64	14570,87
B9	-974,56	14574,85
B10	983,05	14578,41
B11	1001,97	14581,84

ΕΛΕΧΘΗΚΕ
Ηράκλειο την 9-5-2003
Τμ. Υδρ. Δ.Δ. Έργων
Δημήτριος Τσίχας
Π.Ε Μηχ/κων με Α' β.

ΕΓΚΡΙΝΕΤΑΙ
με την αρ. 1159/03
απόφ. Γ.Γ. Περ. Κρήτης
Ηράκλειο 27-5-2003
Ο Δ/ντής Δ/νσεως Δημ. Έργων

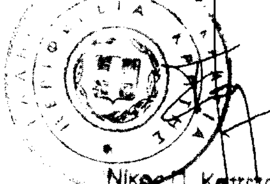

Νίκος Π. Καπετανάκος

Αριθ. 2847 (3)

Χαρακτηρισμός δρόμου που συνδέει τον οικισμό Αγ. Γεώργιο Νηλείας με τον οικισμό Άνω Γατζέα μέσω Αγ. Τριάδας ως κυριότερου Δημοτικού στο Ν. Μαγνησίας.

Ο ΝΟΜΑΡΧΗΣ ΜΑΓΝΗΣΙΑΣ

Έχοντας υπόψη:

1. Τις διατάξεις του Π.Δ/τος της 24.5.85 (ΦΕΚ 270Δ) «δόμηση εκτός σχεδίου» και ειδικότερα το άρθρο 1 παραγρ. 2.

2. Την 28/2003 απόφαση του Δημοτικού Συμβουλίου Μηλεών για χαρακτηρισμό του δρόμου που συνδέει τον οικισμό Αγ. Γεώργιο Νηλείας με τον οικισμό Άνω Γατζέα μέσω Αγ. Τριάδας ως κυριότερου Δημοτικού.

3. Το 2/17.4.2003 πρακτικό, θέμα 2ο, του Συμβουλίου Χωροταξίας, Οικισμού και Περιβάλλοντος του Ν. Μαγνησίας, αποφασίζουμε:


Χαρακτηρίζουμε το δρόμο που συνδέει, τον οικισμό Αγ. Γεώργιο Νηλείας με τον οικισμό Άνω Γατζέα μέσω Αγ. Τριάδας ως κυριότερο Δημοτικό, όπως απεικονίζεται στον χάρτη κλίμακας 1:5000 (2 πινακίδες) που συνοδεύει την παρούσα και θεωρήθηκε από τον διευθυντή ΠΕ.ΧΩ.Π.Ε. Ν. Μαγνησίας και αποτελεί αναπόσπαστο τμήμα της απόφασης αυτής.


Αμέσως μετά την δημοσίευση της παρούσης στην Εφημερίδα της Κυβερνήσεως, ο παραπάνω χάρτης θα αναρτηθεί στον πίνακα ανακοινώσεων του Τ.Π. - Π.Ε. Ν. Μαγνησίας επί 15ήμερον για να λάβουν γνώση οι ενδιαφερόμενοι.

Η απόφαση αυτή να δημοσιευθεί στην Εφημερίδα της Κυβερνήσεως.

Βόλος, 30 Μαΐου 2003

Ο Νομάρχης
ΙΩΑΝΝΗΣ ΠΡΙΝΤΖΟΣ

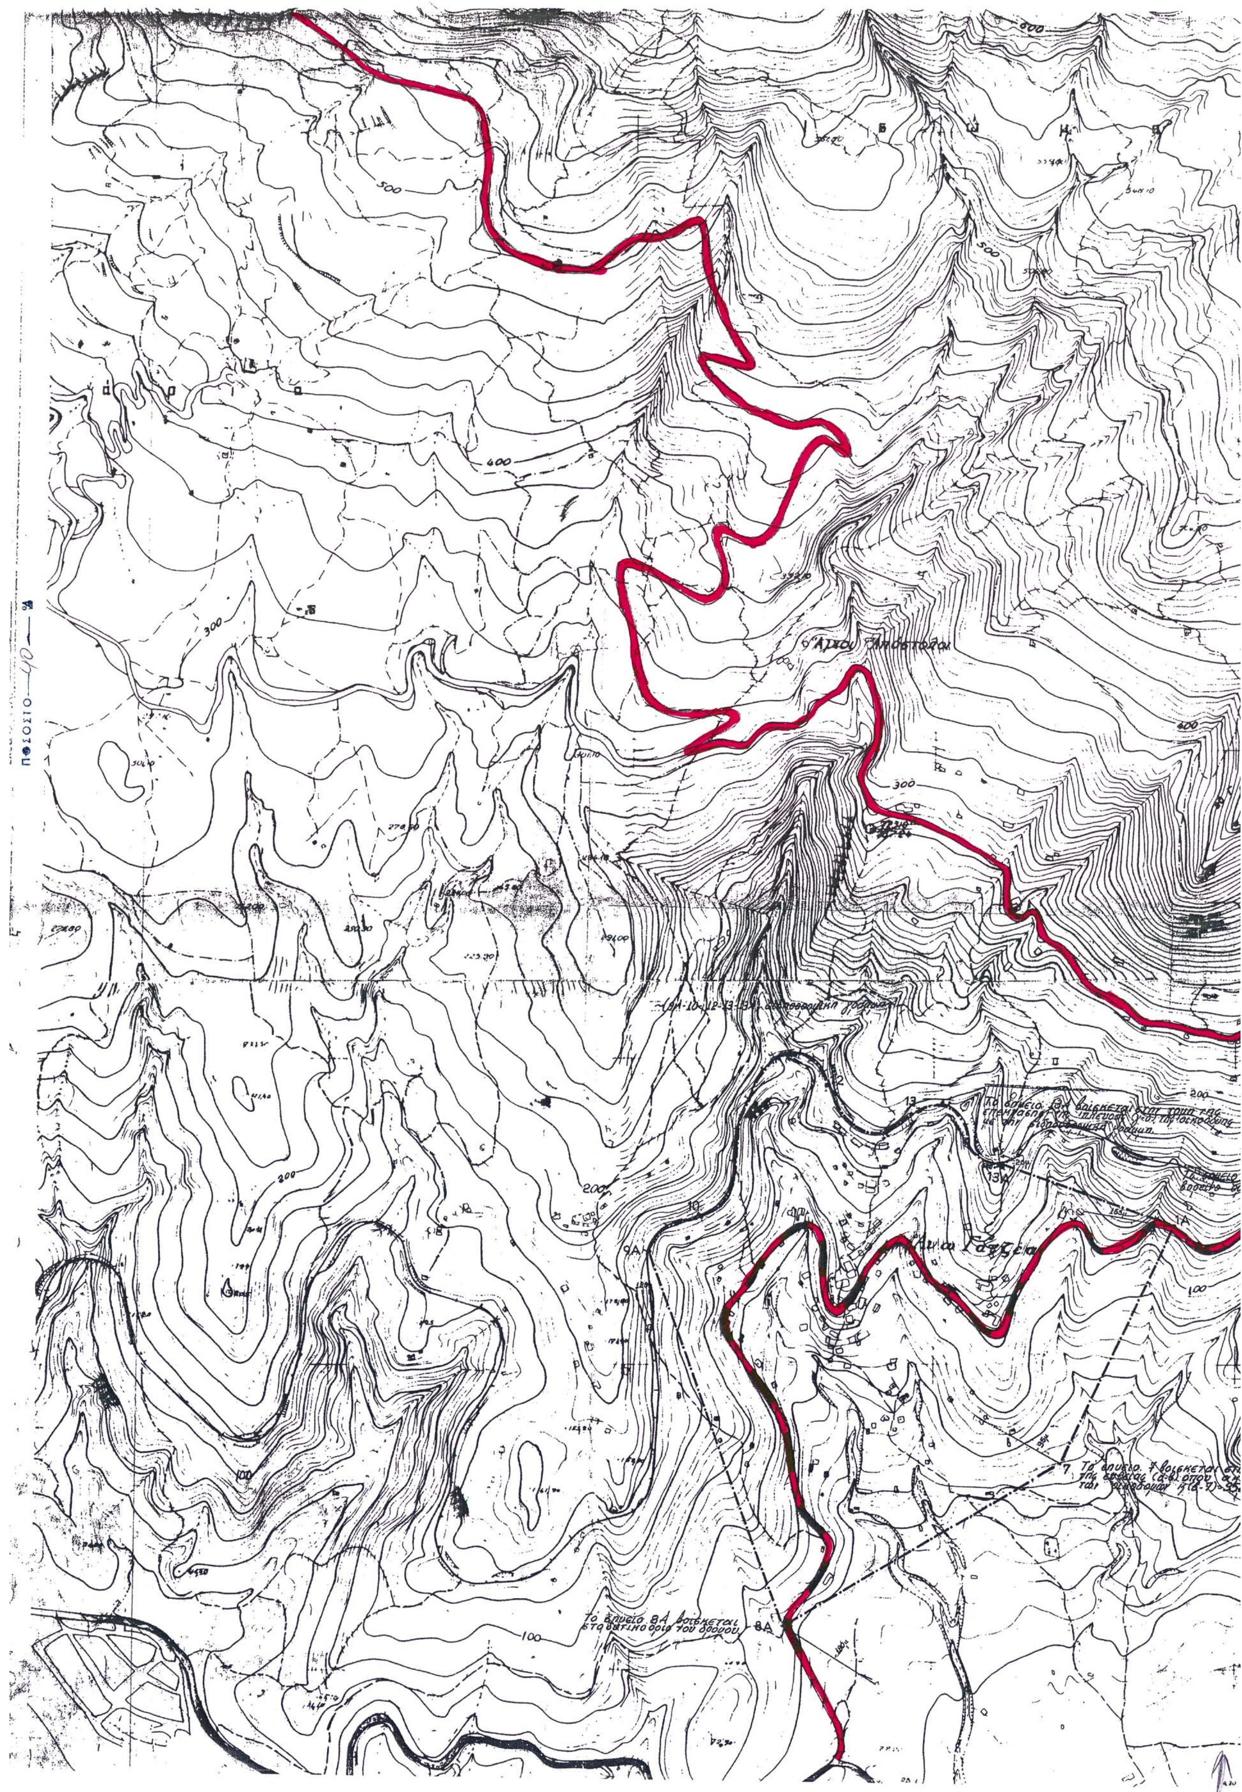
500
600
400
300
200
100
Άγιοι Απόστολοι
Το σημειο 8Α βρισκεται
στο δυτικο οριο του δασους
8Α

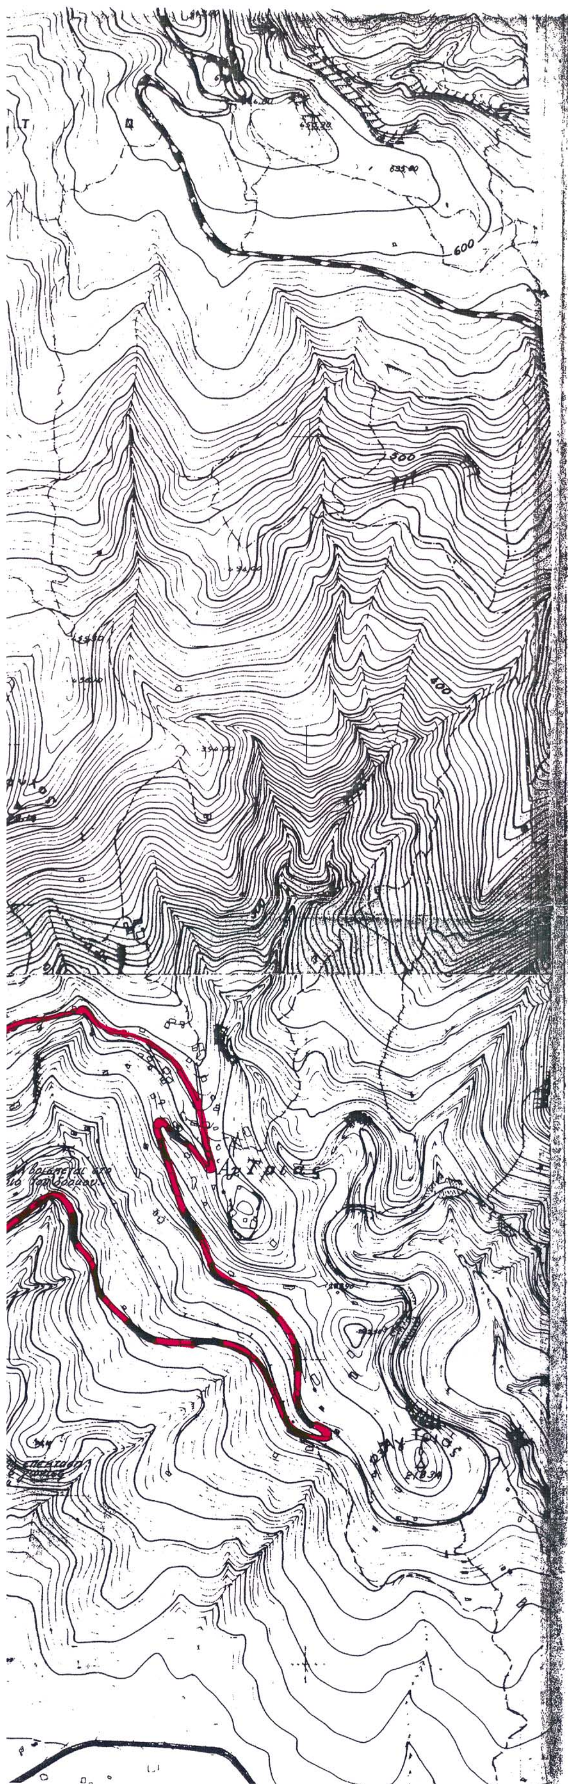

ΣΥΜΒΟΥΛΙΟ ΧΩΡΟΤΑΞΙΑΣ
ΝΟΜΟΥ ΜΑΓΝΗΣΙΑΣ
ΕΝΕΚΡΙΘΗ
Αποφ. υπ' αρ. 2847 Πράξ. 2º
Βόλος 30-5-2003

ΙΔΙΟΚΤΗΤΗΣ	ΔΗΜΟΣ ΜΗΛΕΩΝ
ΘΕΣΗ	ΑΓΙΟΣ ΓΕΩΡΓΙΟΣ ΝΗΛΕΙΑΣ – ΑΝΩ ΓΑΤΖΕΑ
ΕΡΓΟ	ΧΑΡΑΚΤΗΡΙΣΜΟΣ ΔΗΜ. ΔΡΟΜΟΥ ΑΓΙΟΥ ΓΕΩΡΓΙΟΥ ΝΗΛΕΙΑΣ – ΑΓΙΑΣ ΤΡΙΑΔΑΣ – ΑΝΩ ΓΑΤΖΕΑΣ

ΘΕΜΑ	ΑΡ. ΣΧΕΔΙΟΥ
ΟΡΙΖΟΝΤΙΟΓΡΑΦΙΑ	1
	ΚΛΙΜΑΚΑ 1:5000

ΧΡΟΝΟΣ ΜΕΛΕΤΗΣ: ΙΑΝΟΥΑΡΙΟΣ 2003

ΜΕΛΕΤΗΤΗΣ : ΑΝΑΣΤΑΣΙΑ ΑΚΡΙΒΟΓΙΑΝΝΗ
ΠΟΛΙΤΙΚΟΣ ΜΗΧΑΝΙΚΟΣ
ΔΗΜΟΥ ΜΗΛΕΩΝ

ΕΘΝΙΚΟ ΤΥΠΟΓΡΑΦΕΙΟ
Για τεχνικούς λόγους στο σχεδιάγραμμα έγινε σμίκρυνση κατά ποσοστό 40 %

Αριθ. 1028 (4)

Κήρυξη έκτασης 9,860 στεμμάτων ως αναδασωτέας στη θέση «Λυτσούλες «περιφέρειας Δημοτικού Διαμερίσματος Λυσιμαχείας Δήμου Αγγελοκάστρου Ν. Αιτ/νίας.

Ο ΓΕΝΙΚΟΣ ΓΡΑΜΜΑΤΕΑΣ ΠΕΡΙΦΕΡΕΙΑΣ
ΔΥΤΙΚΗΣ ΕΛΛΑΔΟΣ

Έχοντας υπόψη:

1. Τις διατάξεις «περί διοικητικής αποκέντρωσης».

2. Τις διατάξεις του άρθρου 117 παρ. 3 του Συντάγματος.

3. Τις διατάξεις του Ν. 998/79 «περί προστασίας δασών κ.λ.π.» και ειδικότερα:

α) του άρθρου 38 παρ. 1 και

β) του άρθρου 41 παρ. 1.

4. Τις α) 160417/1180/8.7.80,

β) 182447/3049/24.9.80 και

γ) 141823/4.2.83 διαταγές του Υπουργείου Γεωργίας.

5. Τις διατάξεις των άρθρων 1 παρ. 1, 2 παρ. 1δ, 5 παρ. 3β, 6 παρ. 7 και 7 παρ. 2 του Ν. 2503/97 «Διοίκηση, Οργάνωση, Στελέχωση της Περιφέρειας».

6. Την 1678/5.5.2003 πρόταση του Δασαρχείου Μεσολογγίου κηρύξεως αναδασωτέας έκτασης.

7. Την 186Γ.Γ./30.6.98 (ΦΕΚ 727/Β/98) απόφαση του Γενικού Γραμματέα Περιφέρειας Δυτικής Ελλάδος «περί ανάθεσης αρμοδιοτήτων», αποφασίζουμε:

Κηρύσσουμε αναδασωτέα, με φυσική ή τεχνητή αναγέννηση, με σκοπό την προστασία για την επαναδημιουργία της δασικής βλάστησης που καταστράφηκε από παράνομη εκχέρσωση και την διατήρηση του χαρακτήρα της δασικής έκτασης ώστε να αποκλεισθεί η διάθεση αυτής για άλλο σκοπό, την παραπάνω δημόσια δασική έκταση των 9,860 στρεμμάτων που ανήκει στην κατηγορία των άρθρων 3 παρ. 1 και 4 παρ. 1ε του Ν. 998/79. Η ανωτέρω έκταση βρίσκεται στη θέση «Λυτσούλες» περιφέρειας Δημοτικού Διαμερίσματος Λυσιμαχείας, Δήμου Αγγελοκάστρου, προσδιορίζεται από τα στοιχεία: Α, Β, Γ, Δ, Ε, Ζ, Η, Θ, Ι, Κ, Λ, Μ, Ν, Ξ, Ο, Π, Ρ, Σ, Α και οριοθετείται ως ακολούθως:

Βόρεια: Με έκταση δασικού χαρακτήρα το 1945, σήμερα ελαιώνα φερόμενο ως ιδιοκτησία ιδίου.

Ανατολικά: Με Δημόσια Δασική Έκταση.

Δυτικά: Με Δημόσια Δασική Έκταση.

Νότια: Με Δημόσια Δασική Έκταση.

όπως φαίνεται στο συνημμένο διάγραμμα, που αποτελεί αναπόσπαστο μέρος της απόφασης αυτής.

Η απόφαση αυτή να δημοσιευθεί στην Εφημερίδα της Κυβερνήσεως.

Πάτρα, 16 Μαΐου 2003

Με εντολή Γενικού Γραμματέα Περιφέρειας
Ο Γενικός Διευθυντής Περιφέρειας κ.α.α.
ΧΛΟΗ ΚΑΤΣΟΥΔΑ

ΤΟΠΟΓΡΑΦΙΚΟ ΔΙΑΓΡΑΜΜΑ


Της έκτασης που εκχερσώθηκε παράνομα από τον κ. **Αβασκαντήρα Δημήτριο του Γεωργίου** στη θέση Λυτσούλες περιοχής Δημοτικού Διαμερίσματος **Λυσιμαχίας** Δήμου Αγγελοκάστρου.


Εμβαδό εκχερσωθείσας έκτασης 9,860 στρεμ.

Κλίμακα 1:2.000

Απόσπασμα Χάρτη

κλίμακα 1:200.000

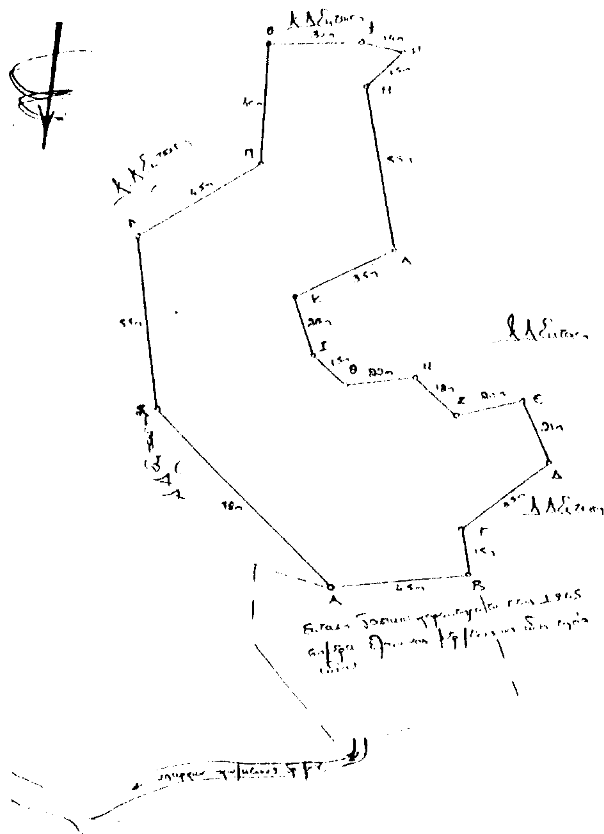

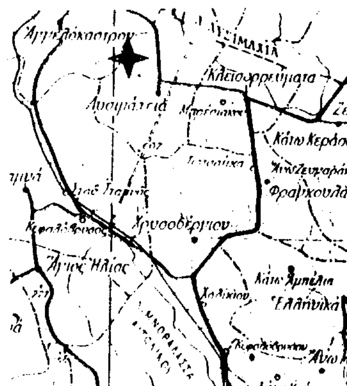


Θέση Εκχερσωθείσας Έκτασης

ΕΘΝΙΚΟ ΤΥΠΟΓΡΑΦΕΙΟ
Για τεχνικούς λόγους στο σχεδιάγραμμα έγινε σμίκρυνση κατά ποσοστό 98 %

Μεσολόγγι 24-4-2003
Ο
Δασάρχης Μεσολογγίου

Δημήτριος Ριζόπουλος
Δασολόγος με βαθμό Δ/ντή

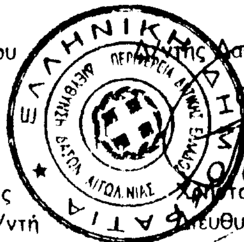

Μεσολόγγι 12-5-2003
Ο
Δ/ντής Δασών Αιτωλ/νίας

Χρήστος Φασούλης
Διευθυντής Δασών

Πάτρα 16-5-03
Ο
Γενικός Δ/ντής Π.Δ.Ε.

